




CRÉER
CONSTRUIRE
AVANCER

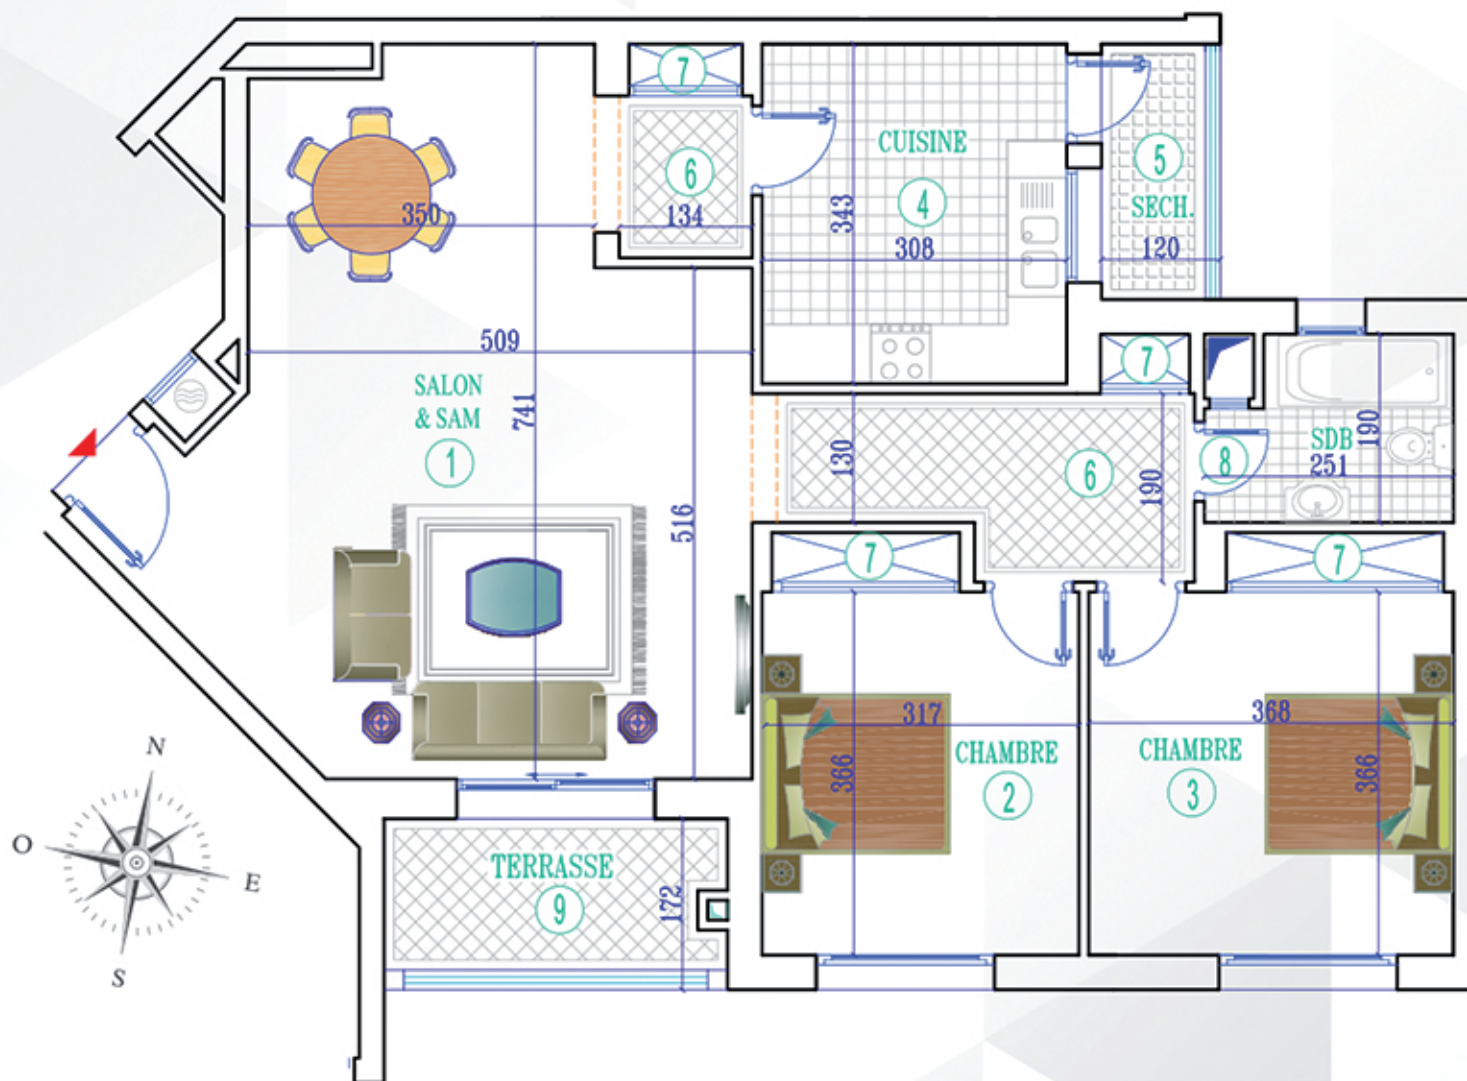

Infoline : +216 24 724 304
contact@neapolis-immobiliere.com
www.neapolis-immobiliere.com

APPARTEMENT
BLOC A - 1^{ER} ÉTAGE

A.1.2

TYPE D'APPARTEMENT
SURFACE TOTALE
PROJET IMMOBILIER

S+2
142,45 M²

CITÉ AL GHAZALA

RÉSIDENCE
EMNA
L'ARIANA - TUNISIE