


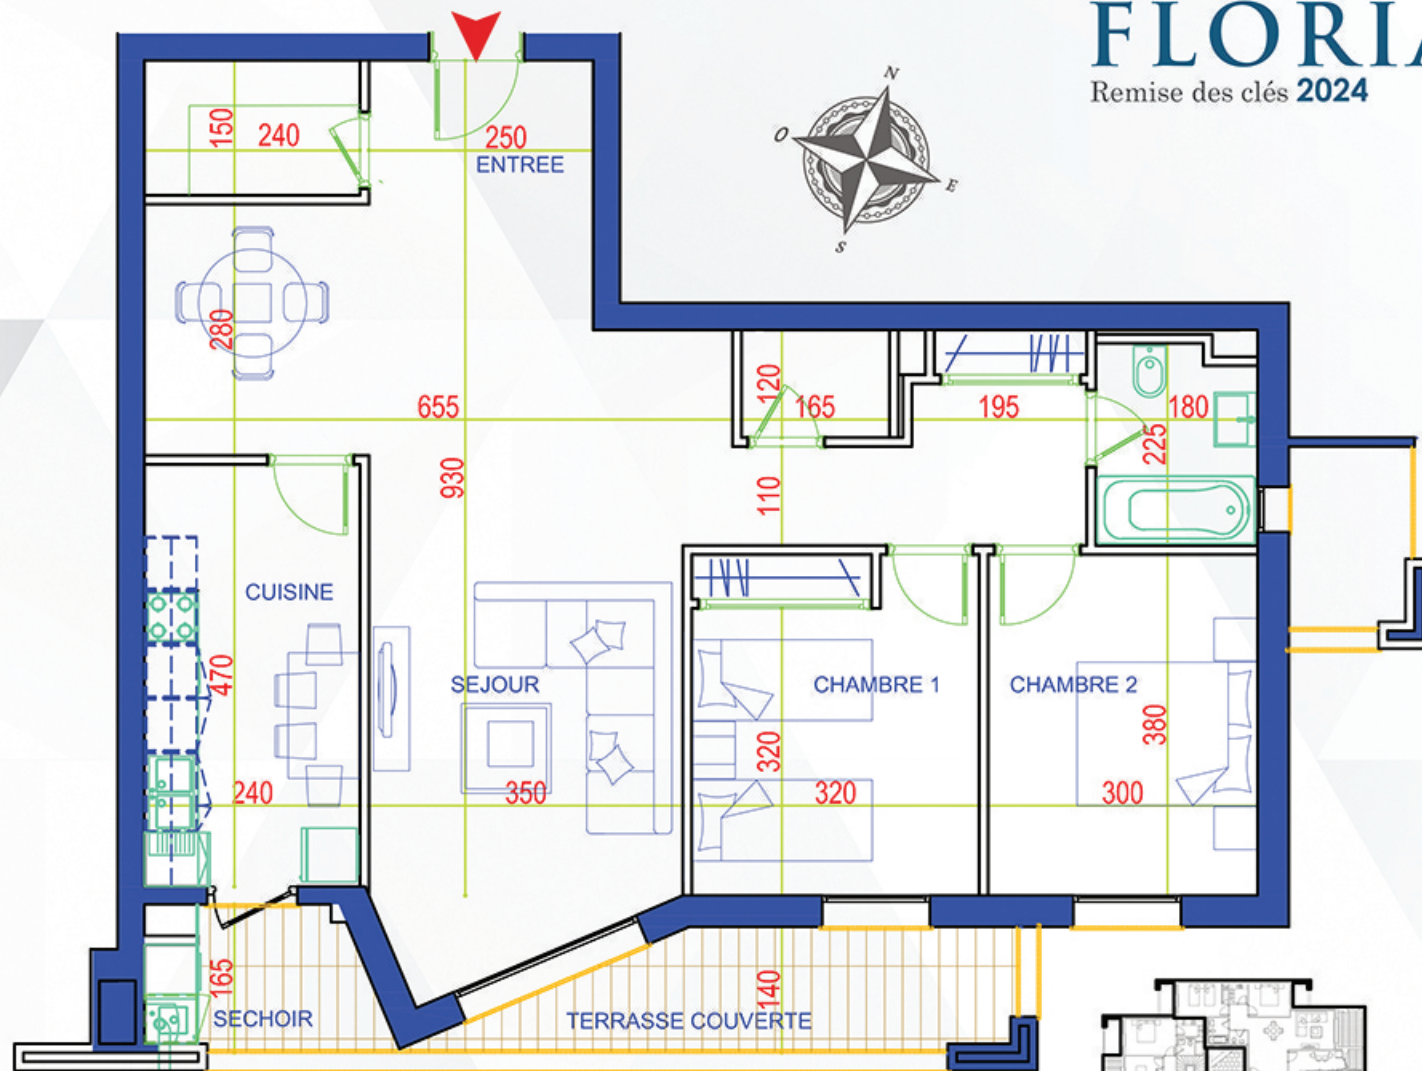

CRÉER
CONSTRUIRE
AVANCER

RÉSIDENCE
FLORIA
Remise des clés 2024

TYPE D'APPARTEMENT	S+2
Entrée	4,00 m ²
Séjour - SAM	36,06 m ²
Cuisine	11,27 m ²
Séchoir	4,02 m ²
Chambre 1 y/c placard	12,10 m ²
Chambre 2	11,40 m ²
Dégagement y/c placard	6,71 m ²
Salle d'eau	1,97 m ²
Salle de bain	3,90 m ²
Cellier	3,60 m ²
Surface terrasse	7,36 m ²



Infoline : +216 24 724 304
contact@neapolis-immobiliere.com
www.neapolis-immobiliere.com

APPARTEMENT

BLOC A - R+1

A.13

Surface utile totale	95,03 m ²
Surface hors oeuvre totale	120,36 m ²
Surface de vente totale	136,60 m ²



PROJET IMMOBILIER

CITÉ EL GHAZELA

L'ARIANA