


TYPE D'APPARTEMENT	S+2
Séjour - SAM	33,41 m ²
Cuisine	11,75 m ²
Séchoir	3,77 m ²
Chambre 1	11,10 m ²
Chambre 2 y/c placard	13,58 m ²
Dégagement	3,90 m ²
Salle d'eau	1,97 m ²
Salle de bain	4,32 m ²
Dressing	2,96 m ²
Surface terrasse	7,16 m ²

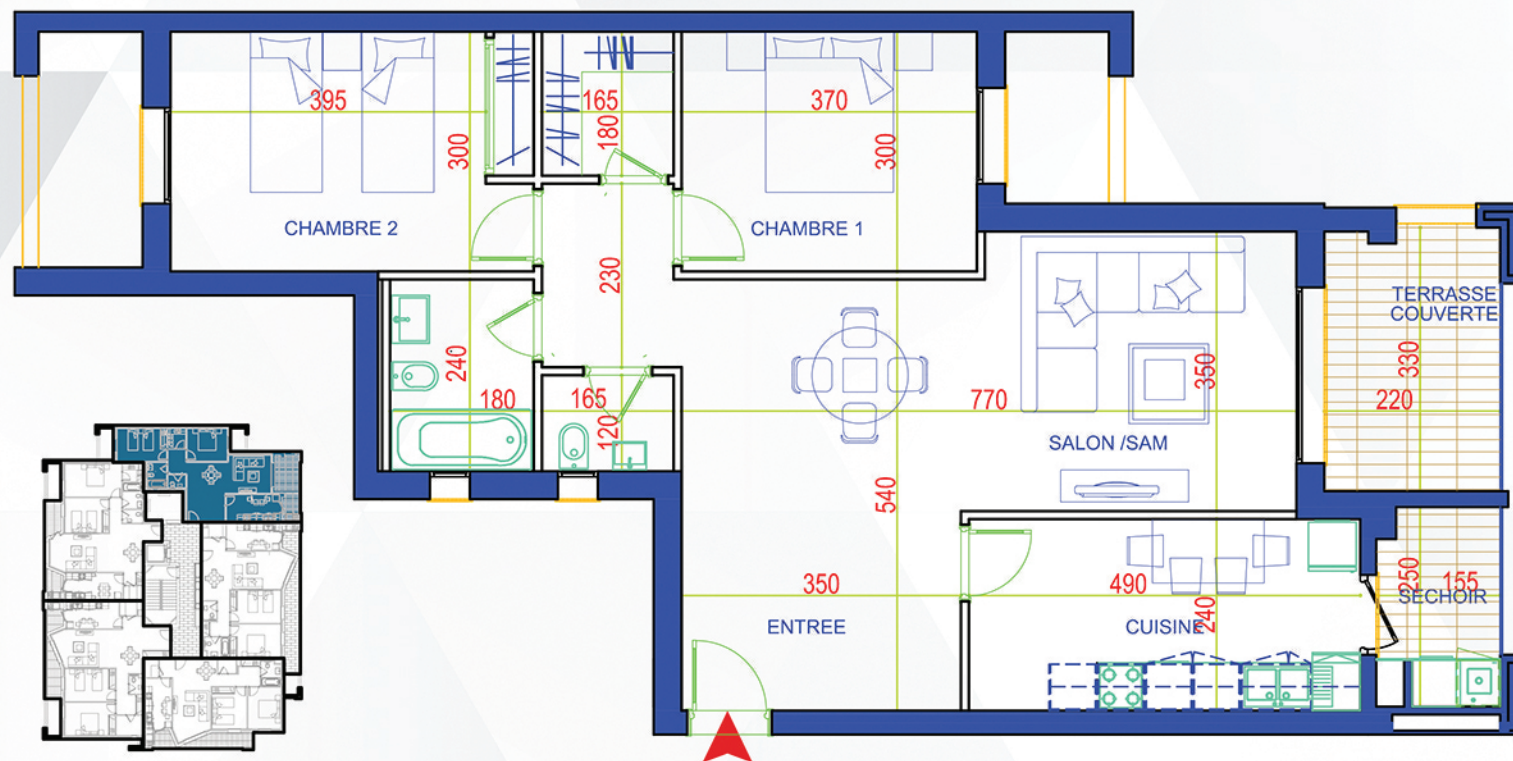

Infoline : +216 24 724 304
contact@neapolis-immobiliere.com
www.neapolis-immobiliere.com

APPARTEMENT

BLOC A - R+2

A.21

Surface utile totale	86,76 m ²
Surface hors oeuvre totale	113,50 m ²
Surface de vente totale	128,80 m ²

