



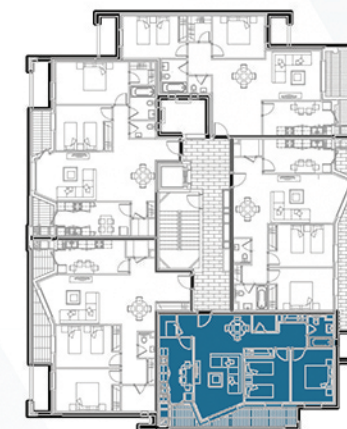

CRÉER
CONSTRUIRE
AVANCER

RÉSIDENCE
FLORIA
Remise des clés 2024

TYPE D'APPARTEMENT	S+2
Séjour - SAM	27,48 m ²
Cuisine	10,80 m ²
Séchoir	3,77 m ²
Chambre 1 y/c placard	12,09 m ²
Chambre 2	11,39 m ²
Dégagement y/c placard	6,71 m ²
Salle d'eau	1,97 m ²
Salle de bain	3,89 m ²
Cellier	1,91 m ²
Surface terrasse	6,65 m ²

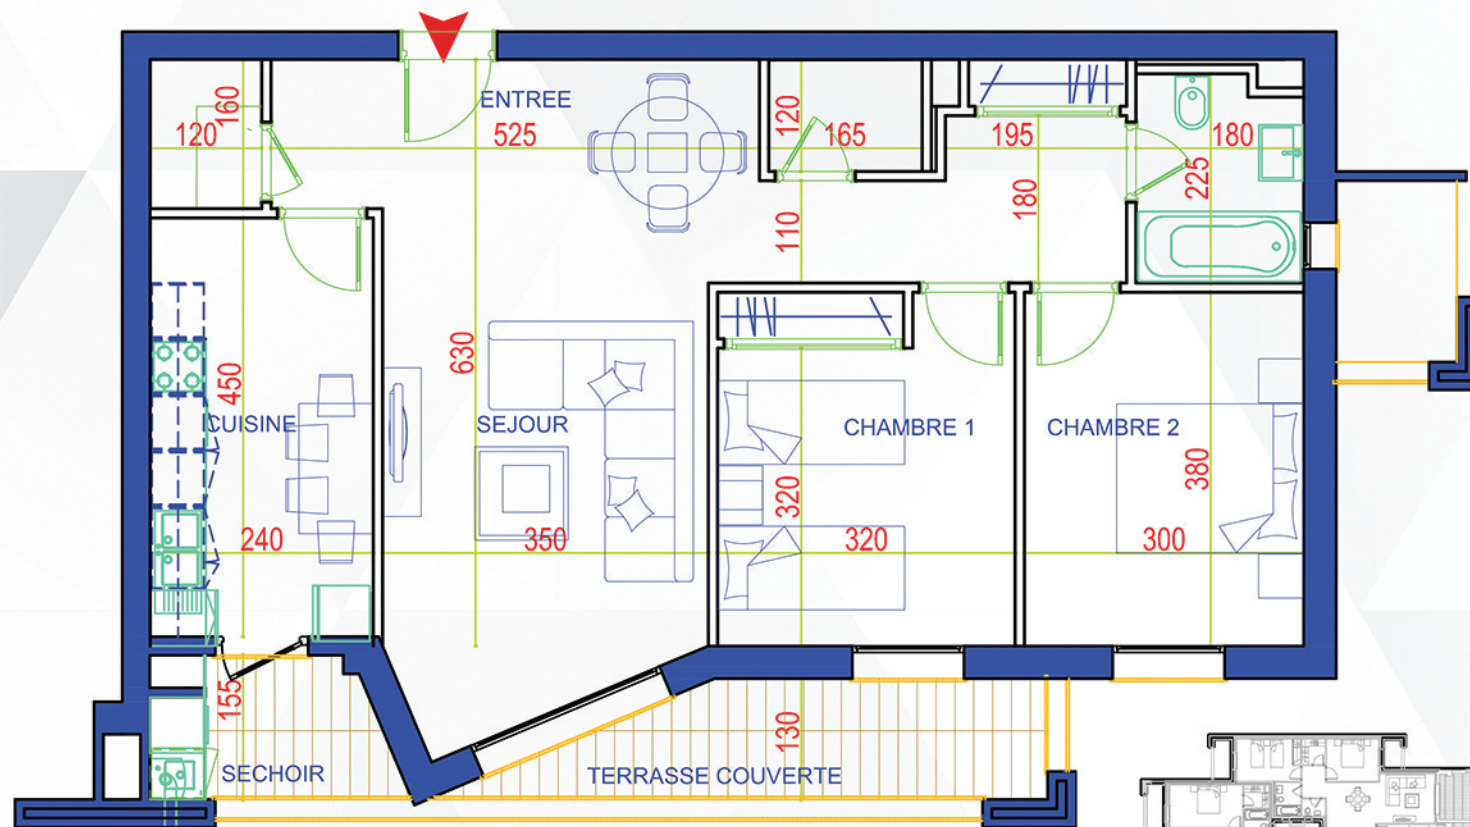

document provisoire susceptible d'adaptations en fonction de contraintes techniques ou de tolérances d'exécution

Infoline : +216 24 724 304
contact@neapolis-immobiliere.com
www.neapolis-immobiliere.com



Surface utile totale	80,01 m ²
Surface hors oeuvre totale	103,64 m ²
Surface de vente totale	117,60 m ²

APPARTEMENT

BLOC A - R+2

A.23

PROJET IMMOBILIER

CITÉ EL GHAZELA

L'ARIANA