


TYPE D'APPARTEMENT	S+2
Séjour - SAM	33,41 m <sup>2</sup>
Cuisine	11,75 m <sup>2</sup>
Séchoir	3,83 m <sup>2</sup>
Chambre 1	11,10 m <sup>2</sup>
Chambre 2 y/c placard	13,58 m <sup>2</sup>
Dégagement	3,90 m <sup>2</sup>
Salle d'eau	1,97 m <sup>2</sup>
Salle de bain	4,32 m <sup>2</sup>
Dressing	2,96 m <sup>2</sup>
Surface terrasse	7,24 m <sup>2</sup>

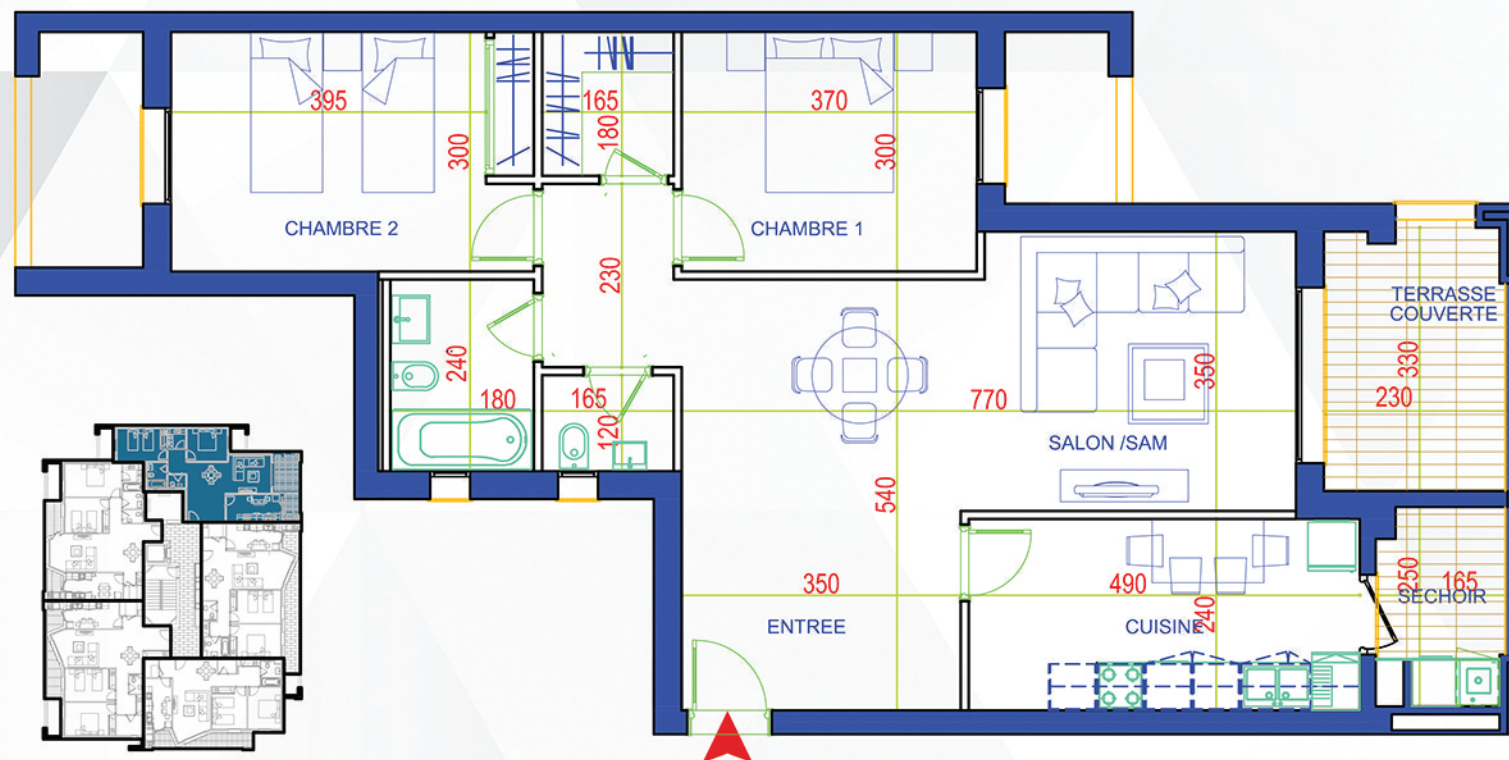

Infoline : +216 24 724 304  
[contact@neapolis-immobiliere.com](mailto:contact@neapolis-immobiliere.com)  
[www.neapolis-immobiliere.com](http://www.neapolis-immobiliere.com)

**APPARTEMENT**

BLOC A - R+3

**A.31**

Surface utile totale	86,82 m <sup>2</sup>
Surface hors oeuvre totale	113,96 m <sup>2</sup>
Surface de vente totale	129,30 m <sup>2</sup>



PROJET IMMOBILIER

CITÉ EL GHAZELA

L'ARIANA