



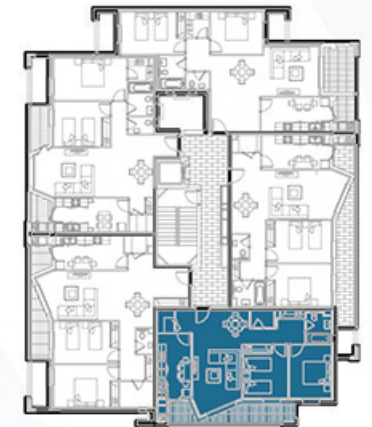

CRÉER
CONSTRUIRE
AVANCER

RÉSIDENCE
FLORIA
Remise des clés 2024

TYPE D'APARTEMENT	S+2
Séjour - SAM	27,48 m ²
Cuisine	10,80 m ²
Séchoir	3,99 m ²
Chambre 1 y/c placard	12,09 m ²
Chambre 2	11,39 m ²
Dégagement y/c placard	6,71 m ²
Salle d'eau	1,97 m ²
Salle de bain	3,89 m ²
Cellier	1,91 m ²
Surface terrasse	7,38 m ²

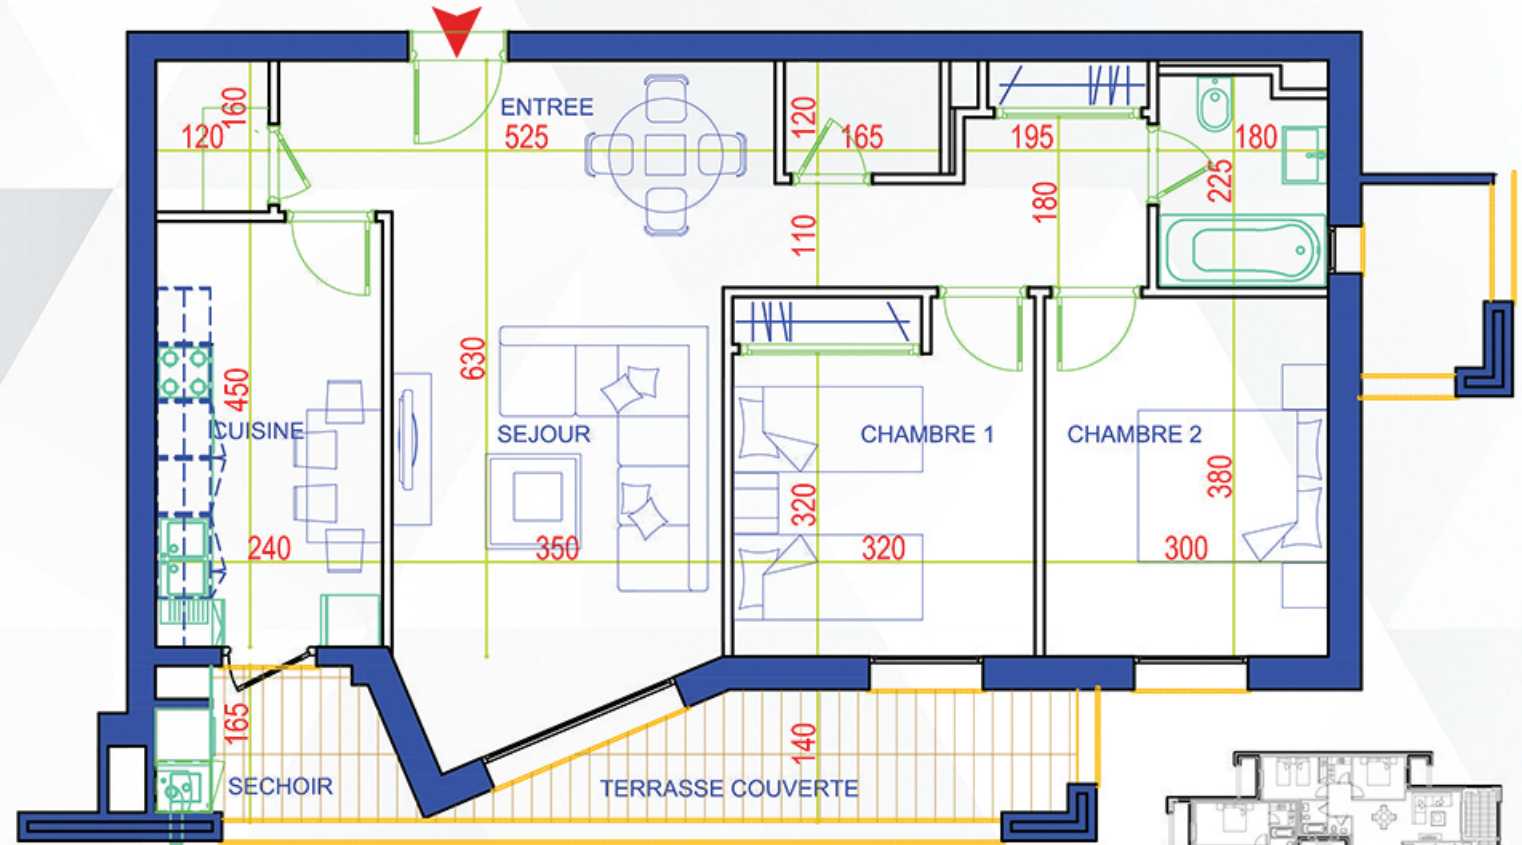

Infoline : +216 24 724 304
contact@neapolis-immobiliere.com
www.neapolis-immobiliere.com

Surface utile totale	80,23 m ²
Surface hors oeuvre totale	104,46 m ²
Surface de vente totale	118,50 m ²

APPARTEMENT

BLOC A - R+3

A.33

PROJET IMMOBILIER

CITÉ EL GHAZELA

L'ARIANA