



| TYPE D'APPARTEMENT    | S+2                  |
|-----------------------|----------------------|
| Séjour - SAM          | 33,41 m <sup>2</sup> |
| Cuisine               | 11,75 m <sup>2</sup> |
| Séchoir               | 3,77 m <sup>2</sup>  |
| Chambre 1             | 11,10 m <sup>2</sup> |
| Chambre 2 y/c placard | 13,58 m <sup>2</sup> |
| Dégagement            | 3,90 m <sup>2</sup>  |
| Salle d'eau           | 1,97 m <sup>2</sup>  |
| Salle de bain         | 4,32 m <sup>2</sup>  |
| Dressing              | 2,96 m <sup>2</sup>  |
| Surface terrasse      | 7,16 m <sup>2</sup>  |

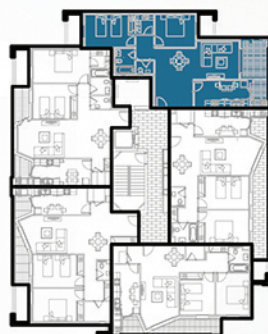

Infoline : +216 24 724 304  
[contact@neapolis-immobiliere.com](mailto:contact@neapolis-immobiliere.com)  
[www.neapolis-immobiliere.com](http://www.neapolis-immobiliere.com)

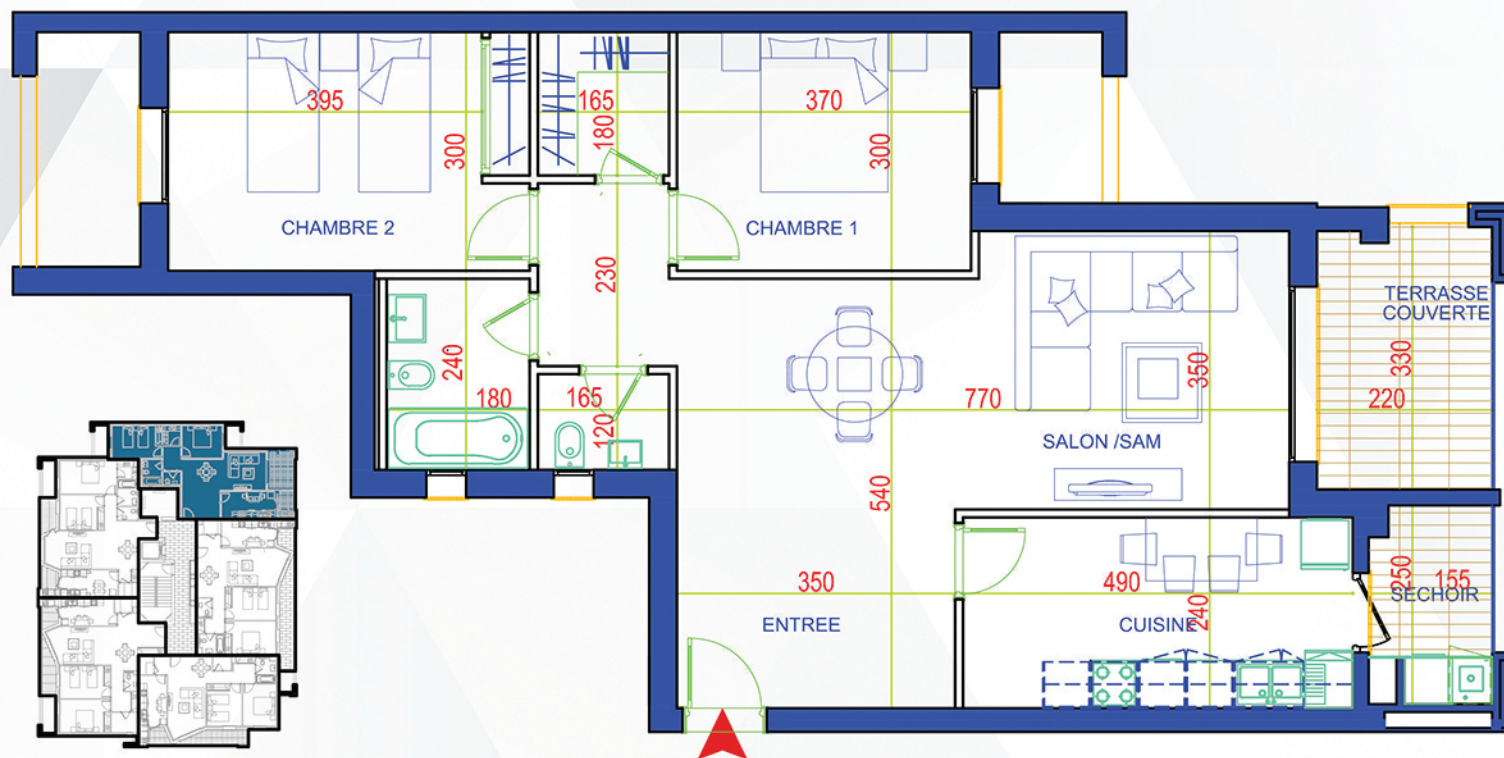

|                            |                       |
|----------------------------|-----------------------|
| Surface utile totale       | 86,76 m <sup>2</sup>  |
| Surface hors oeuvre totale | 113,50 m <sup>2</sup> |
| Surface de vente totale    | 128,80 m <sup>2</sup> |

**APPARTEMENT**

BLOC A - R+4

**A.41**

PROJET IMMOBILIER

CITÉ EL GHAZELA

L'ARIANA