


TYPE D'APPARTEMENT	S+2
Séjour - SAM	31,29 m ²
Cuisine	10,20 m ²
Séchoir	3,54 m ²
Chambre 1	11,10 m ²
Chambre 2 y/c placard	13,58 m ²
Dégagement	3,90 m ²
Salle d'eau	1,98 m ²
Salle de bain	4,43 m ²
Dressing	2,96 m ²
Surface terrasse NC	11,77 m ²

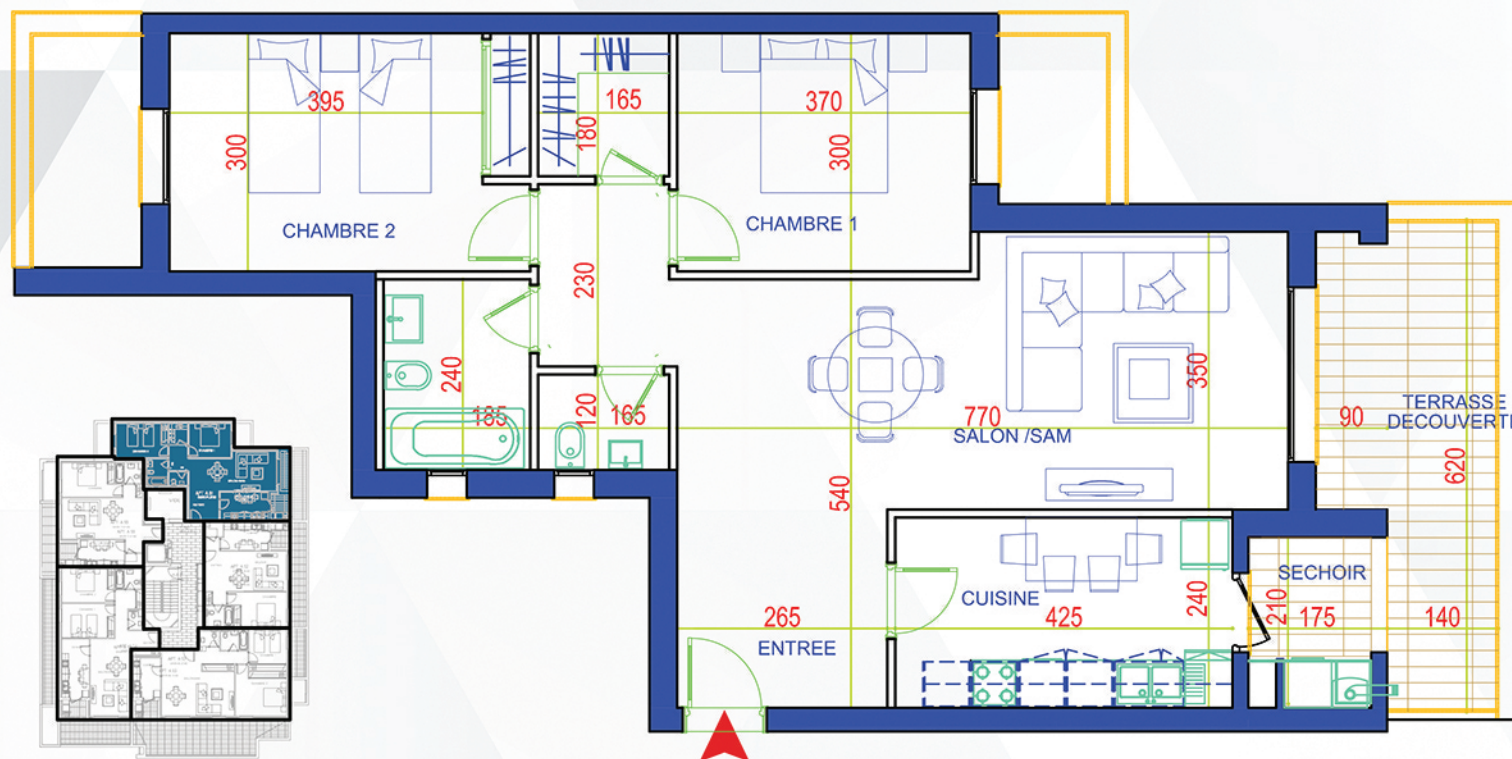

Infoline : +216 24 724 304
contact@neapolis-immobiliere.com
www.neapolis-immobiliere.com

APPARTEMENT

BLOC A - R+5

A.51

Surface utile totale	82,98 m ²
Surface hors oeuvre totale	103,52 m ²
Surface de vente totale	117,50 m ²



PROJET IMMOBILIER

CITÉ EL GHAZELA

L'ARIANA