


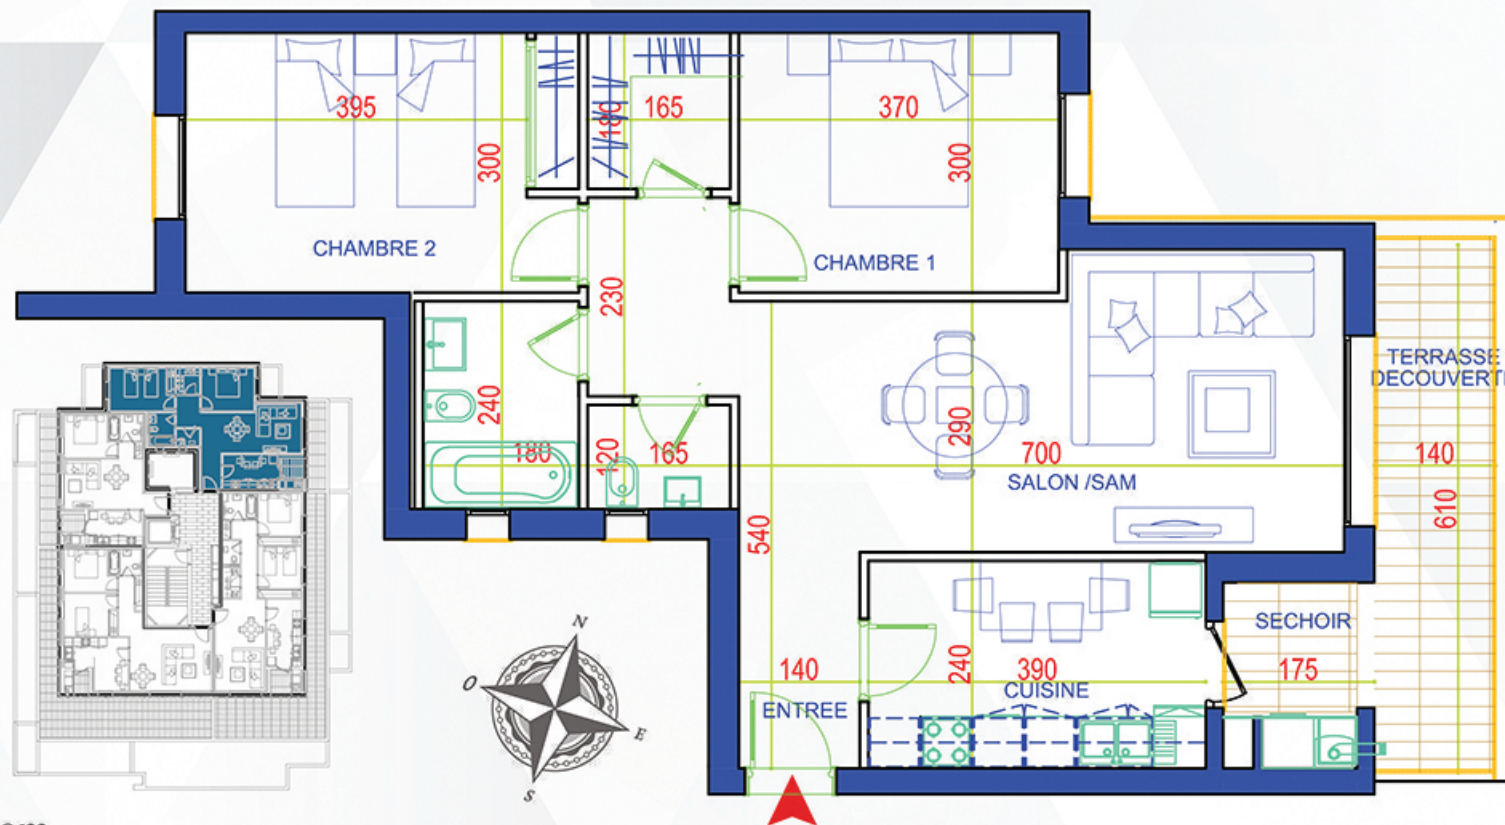

CRÉER  
CONSTRUIRE  
AVANCER

RÉSIDENCE  
**FLORIA**  
Remise des clés 2024

TYPE D'APPARTEMENT	S+2
Entrée	3,49 m <sup>2</sup>
Séjour - SAM	22,22 m <sup>2</sup>
Cuisine	9,35 m <sup>2</sup>
Séchoir	3,54 m <sup>2</sup>
Chambre 1	11,09 m <sup>2</sup>
Chambre 2 y/c placard	13,58 m <sup>2</sup>
Dégagement	3,90 m <sup>2</sup>
Salle d'eau	1,97 m <sup>2</sup>
Salle de bain	4,32 m <sup>2</sup>
Dressing	2,96 m <sup>2</sup>
Surface terrasse NC	8,53 m <sup>2</sup>



Infoline : +216 24 724 304  
 contact@neapolis-immobiliere.com  
 www.neapolis-immobiliere.com

Surface utile totale	76,42 m <sup>2</sup>
Surface hors oeuvre totale	92,05 m <sup>2</sup>
Surface de vente totale	104,50 m <sup>2</sup>

APPARTEMENT

BLOC A - R+6

A.61

PROJET IMMOBILIER

CITÉ EL GHAZELA

L'ARIANA

document provisoire susceptible d'adaptations en fonction de contraintes techniques ou de tolérances d'exécution