
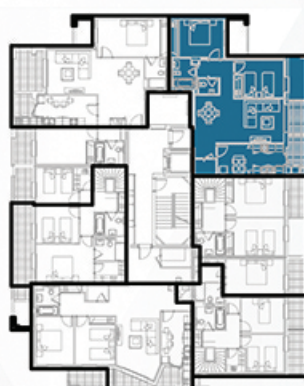


TYPE D'APPARTEMENT	S+2
Séjour - SAM	28,05 m ²
Cuisine	11,64 m ²
Séchoir	4,14 m ²
Chambre 1 y/c placard	11,63 m ²
Chambre 2 y/c placard	12,94 m ²
Dégagement	5,57 m ²
Salle d'eau	1,92 m ²
Salle de bain	4,11 m ²
Cellier	2,28 m ²
Surface terrasse	9,66 m ²
Surface terrasse découv	27,58 m ²
Surface jardin	38,38 m ²

Infoline : +216 24 724 304
contact@neapolis-immobiliere.com
www.neapolis-immobiliere.com

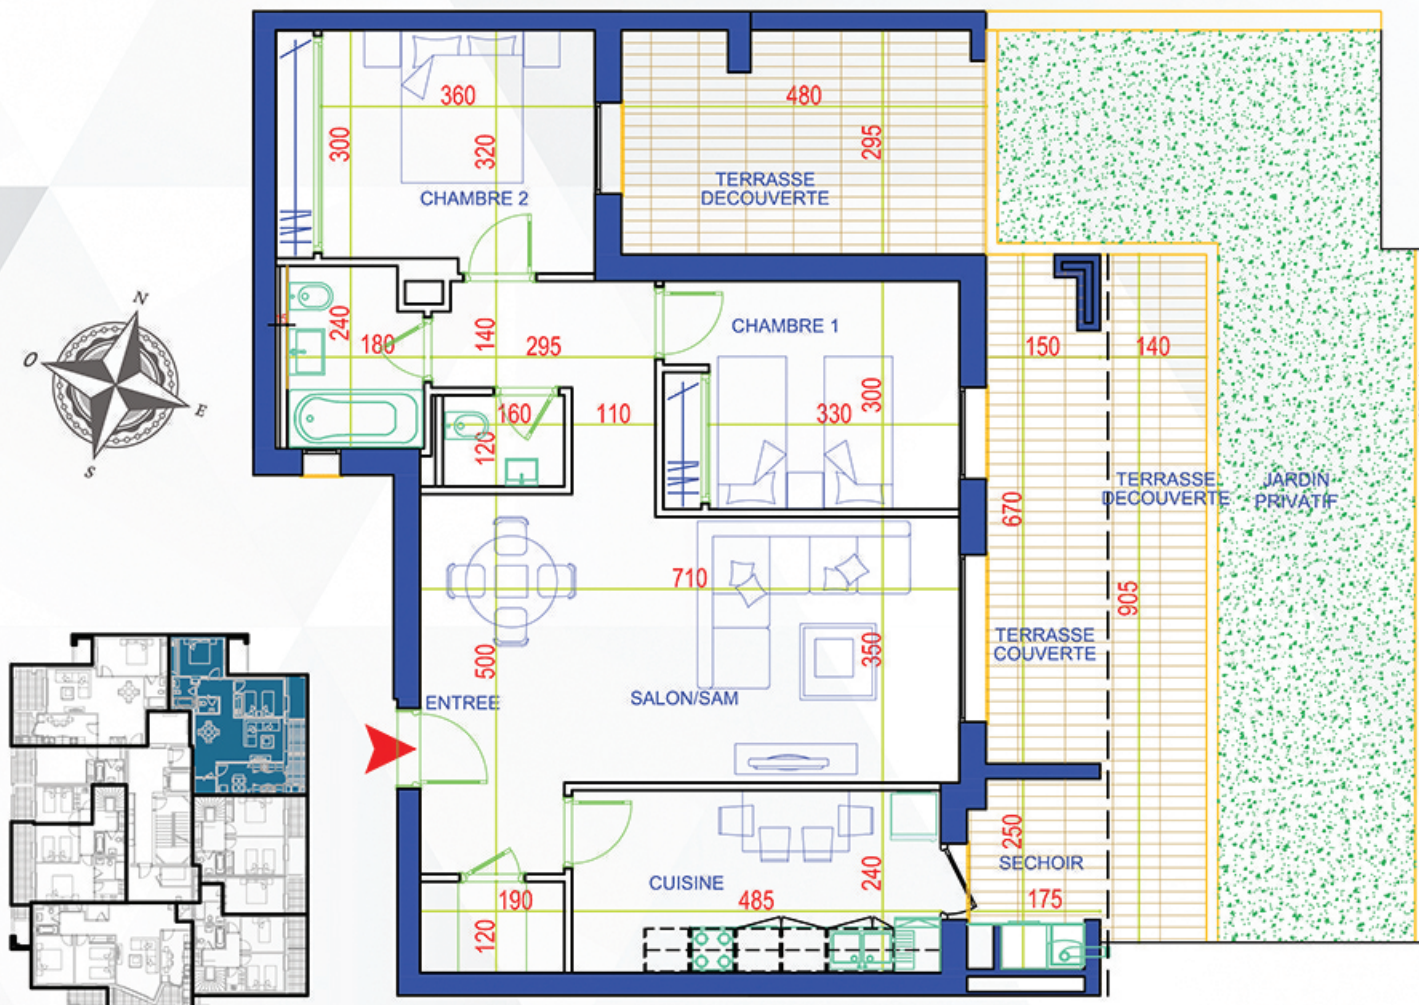

Surface utile totale	87,12 m ²
Surface hors oeuvre totale	109,90 m ²
Surface de vente totale	124,70 m ²

APPARTEMENT
BLOC B - RDC

B.01

PROJET IMMOBILIER

CITÉ EL GHAZELA

L'ARIANA