



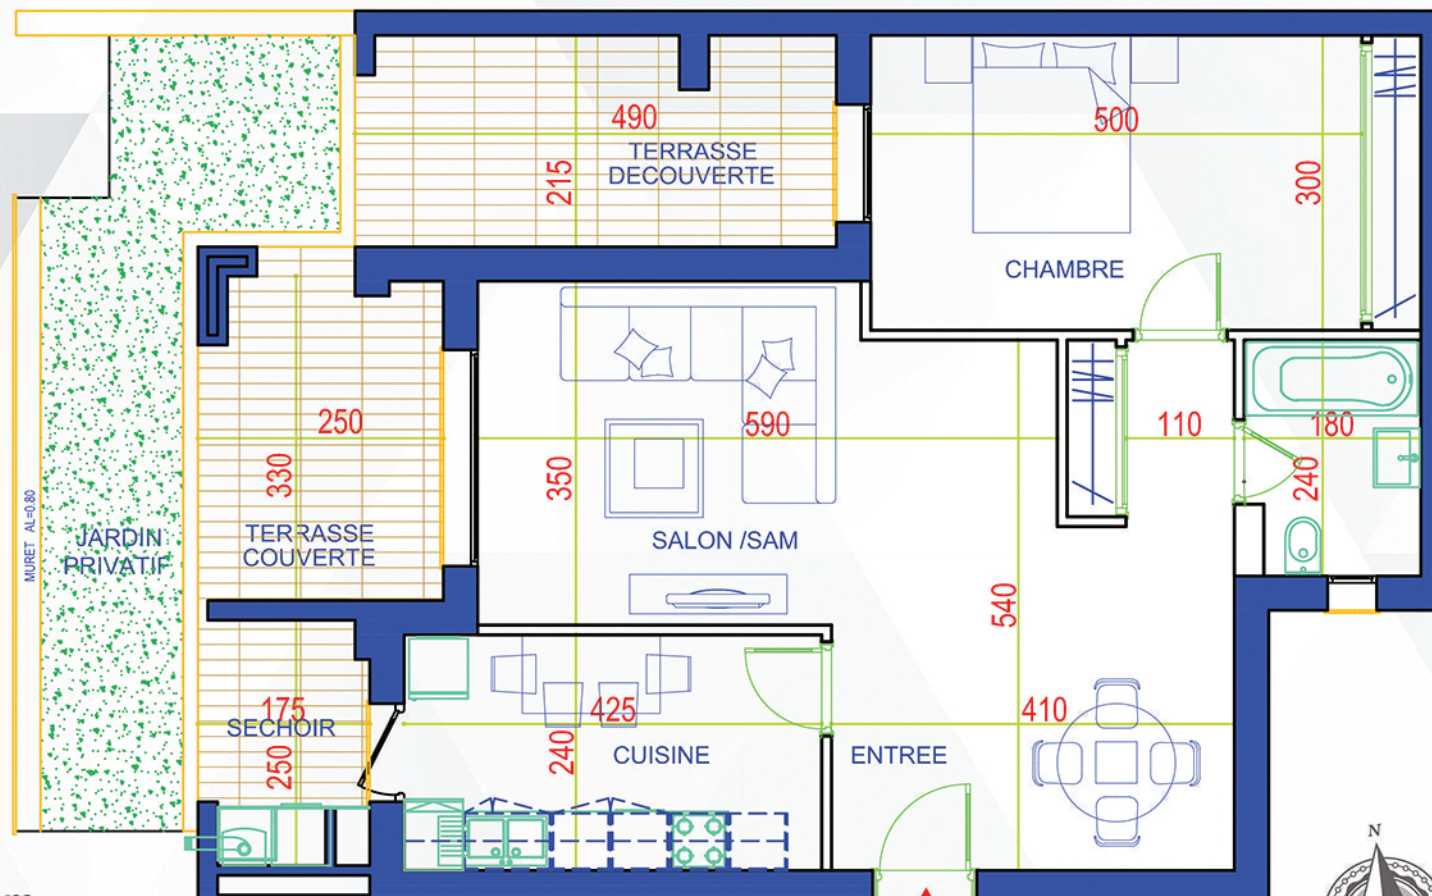

CRÉER  
CONSTRUIRE  
AVANCER

RÉSIDENCE  
**FLORIA**  
Remise des clés 2024

TYPE D'APARTEMENT	S+1
Séjour - SAM	31,50 m <sup>2</sup>
Cuisine	10,20 m <sup>2</sup>
Séchoir	4,18 m <sup>2</sup>
Chambre 1 y/c placard	16,78 m <sup>2</sup>
Dégagement y/c placard	3,16 m <sup>2</sup>
Salle de bain	4,17 m <sup>2</sup>
Surface terrasse	8,15 m <sup>2</sup>
Surface terrasse découv	10,28 m <sup>2</sup>
Surface jardin	13,78 m <sup>2</sup>

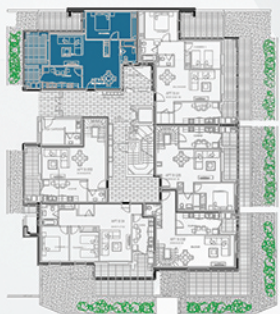

Infoline : +216 24 724 304  
[contact@neapolis-immobiliere.com](mailto:contact@neapolis-immobiliere.com)  
[www.neapolis-immobiliere.com](http://www.neapolis-immobiliere.com)

Surface utile totale	70,00 m <sup>2</sup>
Surface hors oeuvre totale	92,34 m <sup>2</sup>
Surface de vente totale	104,70 m <sup>2</sup>

**APPARTEMENT**  
BLOC B - RDC

**B.06**

PROJET IMMOBILIER

CITÉ EL GHAZELA

L'ARIANA