




CRÉER  
CONSTRUIRE  
AVANCER

RÉSIDENCE  
**FLORIA**  
Remise des clés 2024

| TYPE D'APARTEMENT      | S+2                  |
|------------------------|----------------------|
| Séjour - SAM           | 27,48 m <sup>2</sup> |
| Cuisine                | 10,80 m <sup>2</sup> |
| Séchoir                | 3,77 m <sup>2</sup>  |
| Chambre 1 y/c placard  | 12,09 m <sup>2</sup> |
| Chambre 2              | 11,39 m <sup>2</sup> |
| Dégagement y/c placard | 6,71 m <sup>2</sup>  |
| Salle d'eau            | 1,97 m <sup>2</sup>  |
| Salle de bain          | 3,89 m <sup>2</sup>  |
| Cellier                | 1,91 m <sup>2</sup>  |
| Surface terrasse       | 6,65 m <sup>2</sup>  |

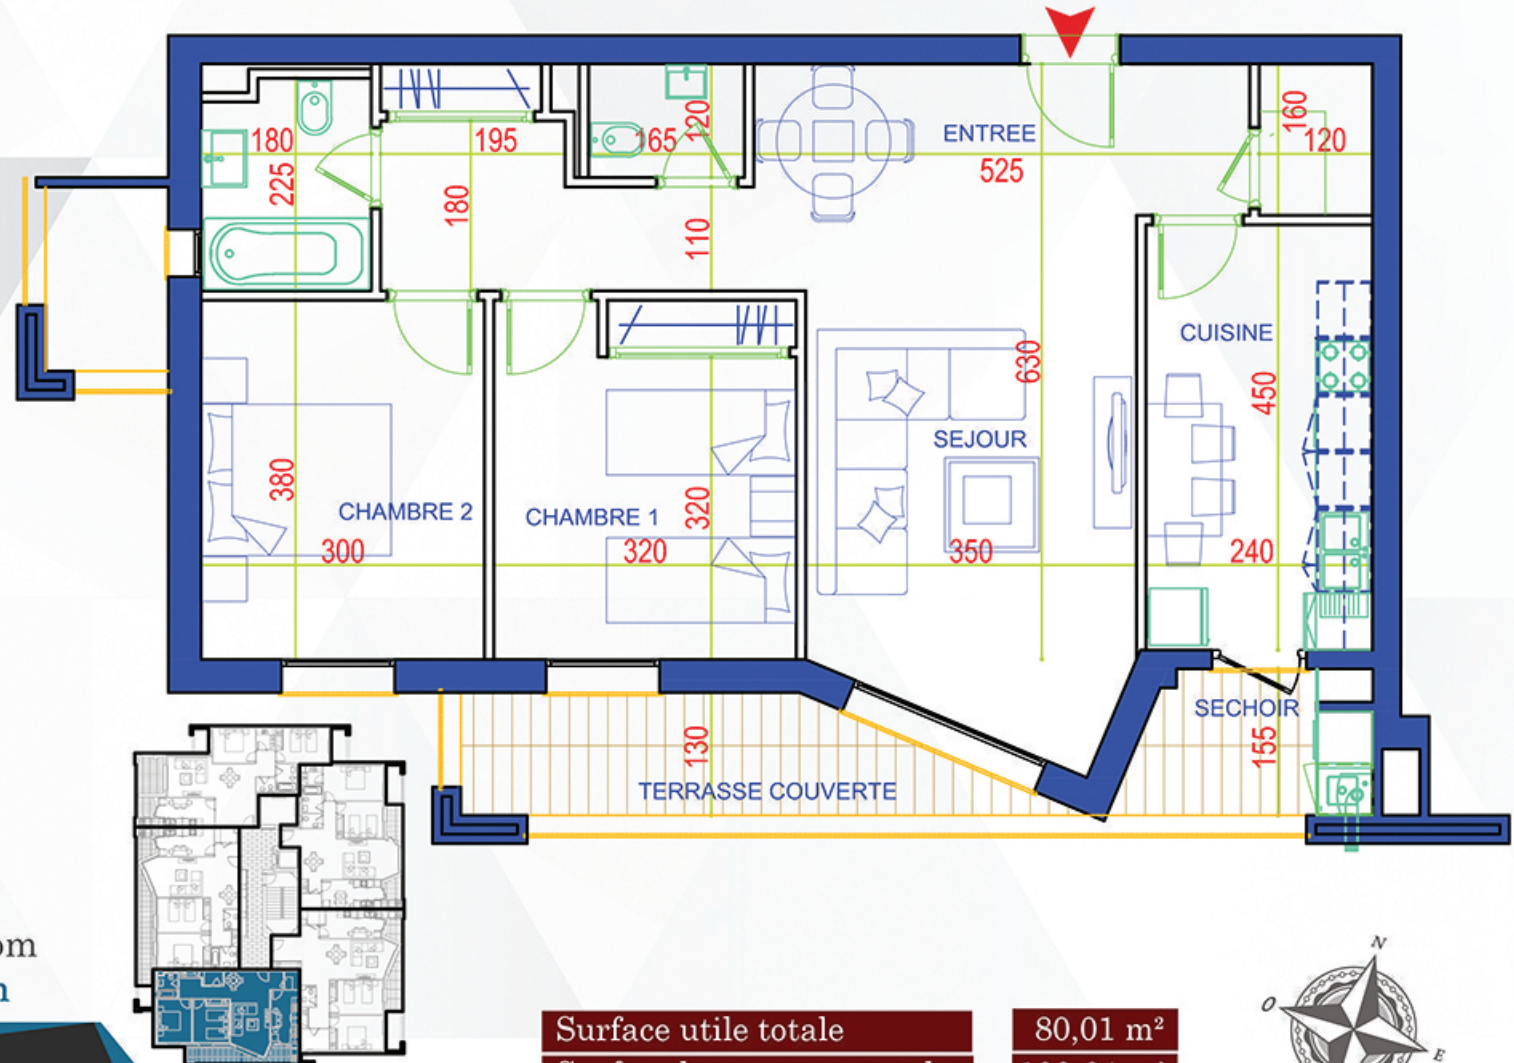

|                            |                       |
|----------------------------|-----------------------|
| Surface utile totale       | 80,01 m <sup>2</sup>  |
| Surface hors oeuvre totale | 103,64 m <sup>2</sup> |
| Surface de vente totale    | 117,60 m <sup>2</sup> |



Infoline : +216 24 724 304  
contact@neapolis-immobiliere.com  
www.neapolis-immobiliere.com

APPARTEMENT

BLOC B - R+2

**B.23**

PROJET IMMOBILIER

CITÉ EL GHAZELA

L'ARIANA