




CRÉER  
CONSTRUIRE  
AVANCER

RÉSIDENCE  
**FLORIA**  
Remise des clés 2024

TYPE D'APARTEMENT	S+2
Séjour - SAM	27,48 m <sup>2</sup>
Cuisine	10,80 m <sup>2</sup>
Séchoir	3,77 m <sup>2</sup>
Chambre 1 y/c placard	12,09 m <sup>2</sup>
Chambre 2	11,39 m <sup>2</sup>
Dégagement y/c placard	6,71 m <sup>2</sup>
Salle d'eau	1,97 m <sup>2</sup>
Salle de bain	3,89 m <sup>2</sup>
Cellier	1,91 m <sup>2</sup>
Surface terrasse	6,65 m <sup>2</sup>

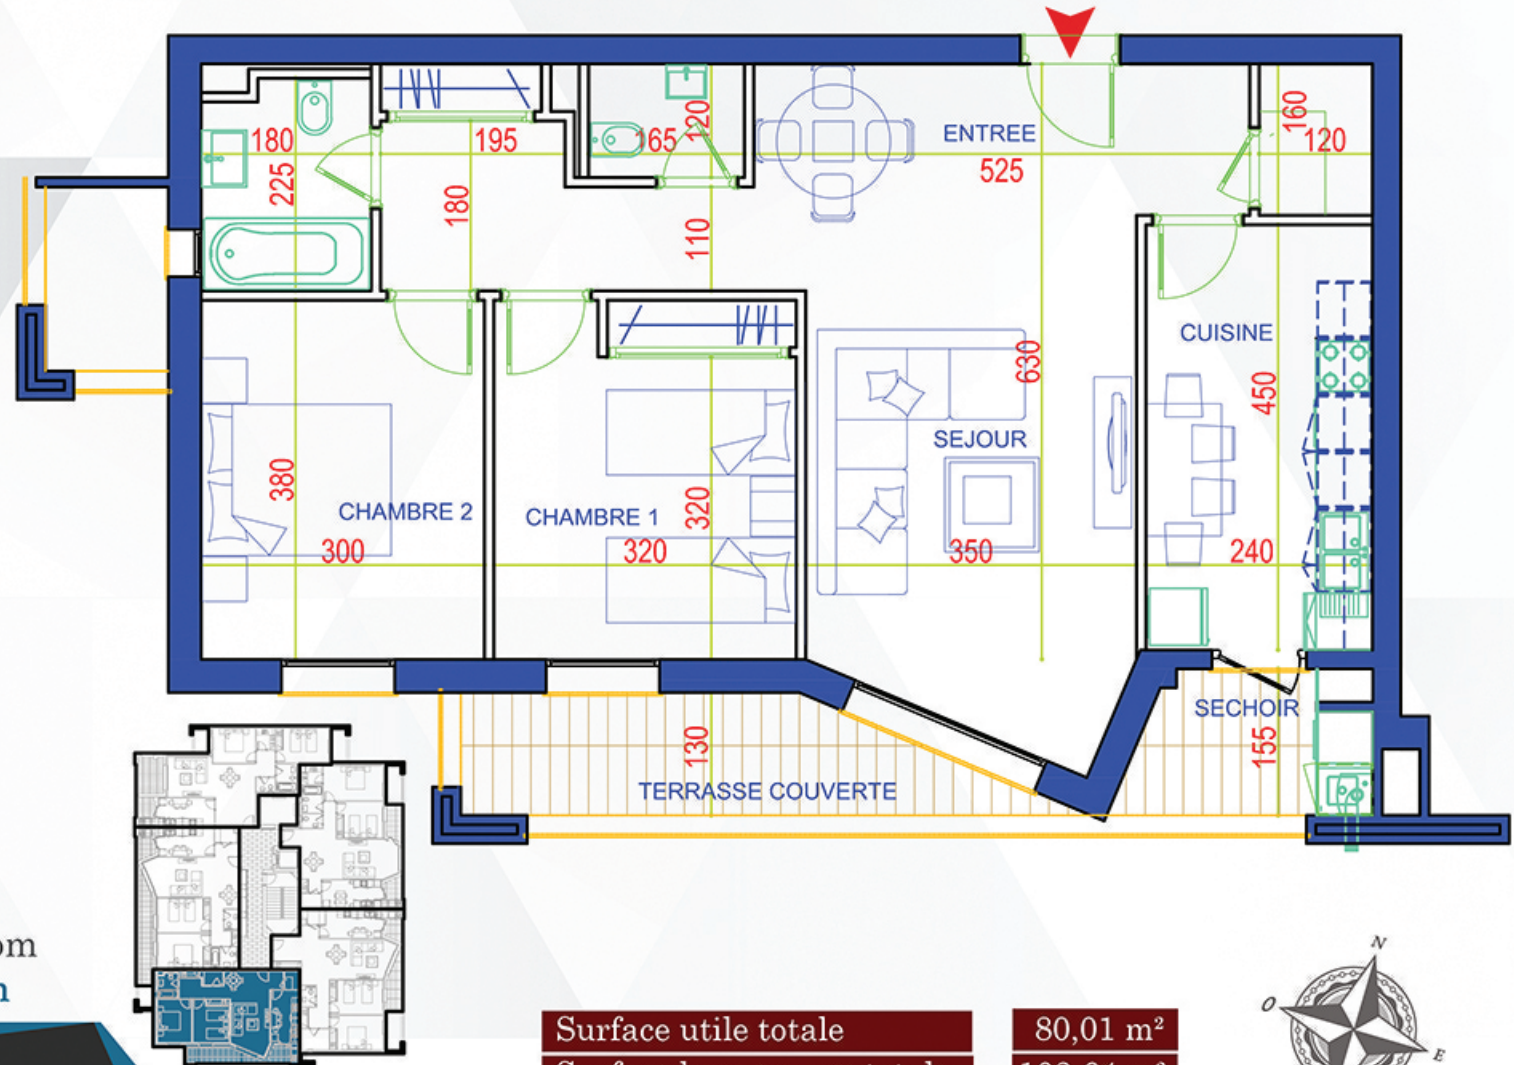

Infoline : +216 24 724 304  
[contact@neapolis-immobiliere.com](mailto:contact@neapolis-immobiliere.com)  
[www.neapolis-immobiliere.com](http://www.neapolis-immobiliere.com)

Surface utile totale	80,01 m <sup>2</sup>
Surface hors oeuvre totale	103,64 m <sup>2</sup>
Surface de vente totale	117,60 m <sup>2</sup>



**APPARTEMENT**

BLOC B - R+4

**B.43**

PROJET IMMOBILIER

CITÉ EL GHAZELA

L'ARIANA