




CRÉER
CONSTRUIRE
AVANCER

RÉSIDENCE
FLORIA
Remise des clés 2024

TYPE D'APPARTEMENT	S+2
Entrée	3,49 m ²
Séjour - SAM	22,22 m ²
Cuisine	9,35 m ²
Séchoir	3,54 m ²
Chambre 1	11,09 m ²
Chambre 2 y/c placard	13,58 m ²
Dégagement	3,90 m ²
Salle d'eau	1,97 m ²
Salle de bain	4,32 m ²
Dressing	2,96 m ²
Surface terrasse NC	8,67m ²

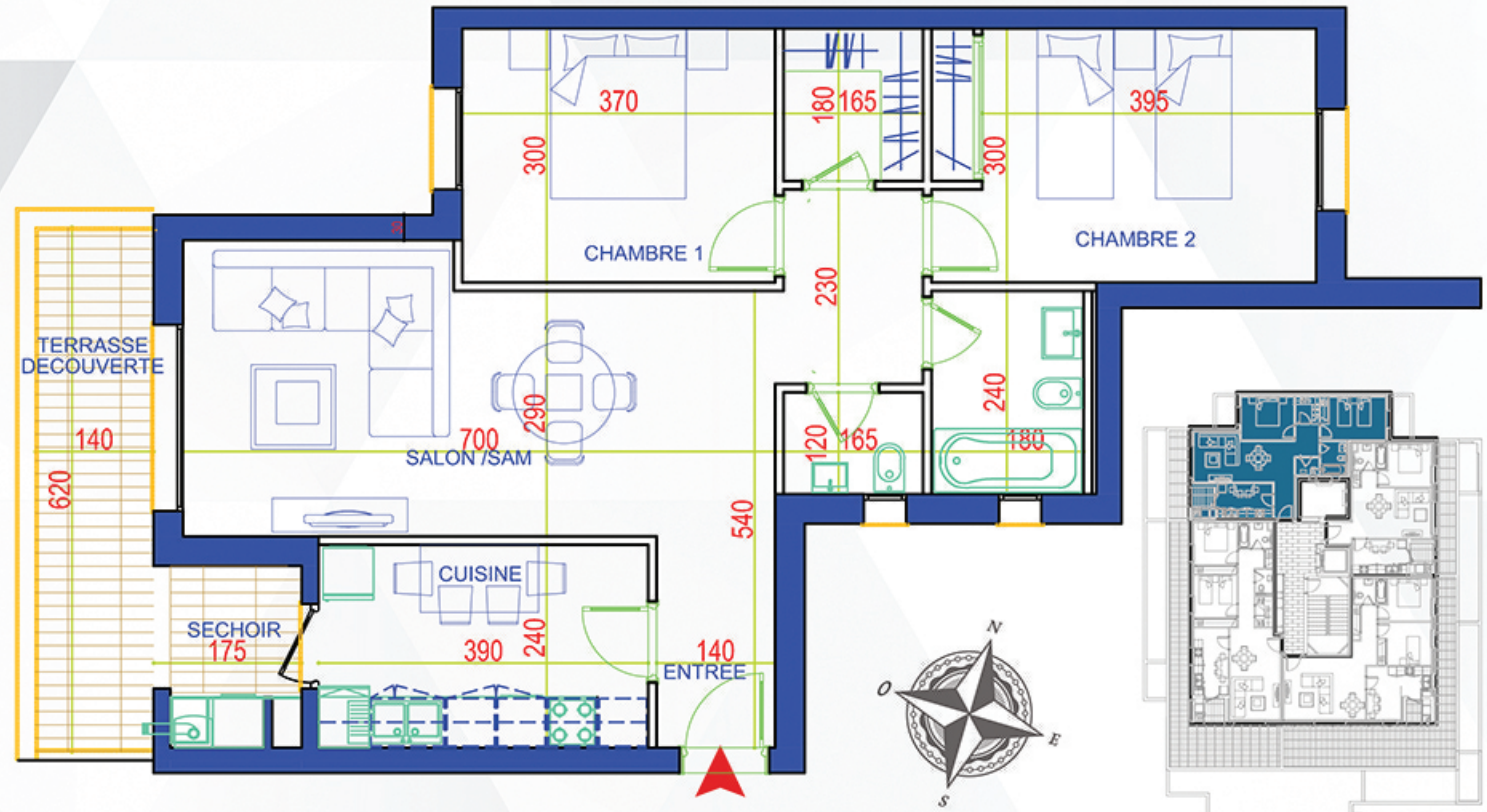

Infoline : +216 24 724 304
contact@neapolis-immobiliere.com
www.neapolis-immobiliere.com

Surface utile totale	76,42 m ²
Surface hors oeuvre totale	92,05 m ²
Surface de vente totale	104,50 m ²

APPARTEMENT

BLOC B - R+6

B.64

PROJET IMMOBILIER

CITÉ EL GHAZELA

L'ARIANA