




CRÉER
CONSTRUIRE
AVANCER

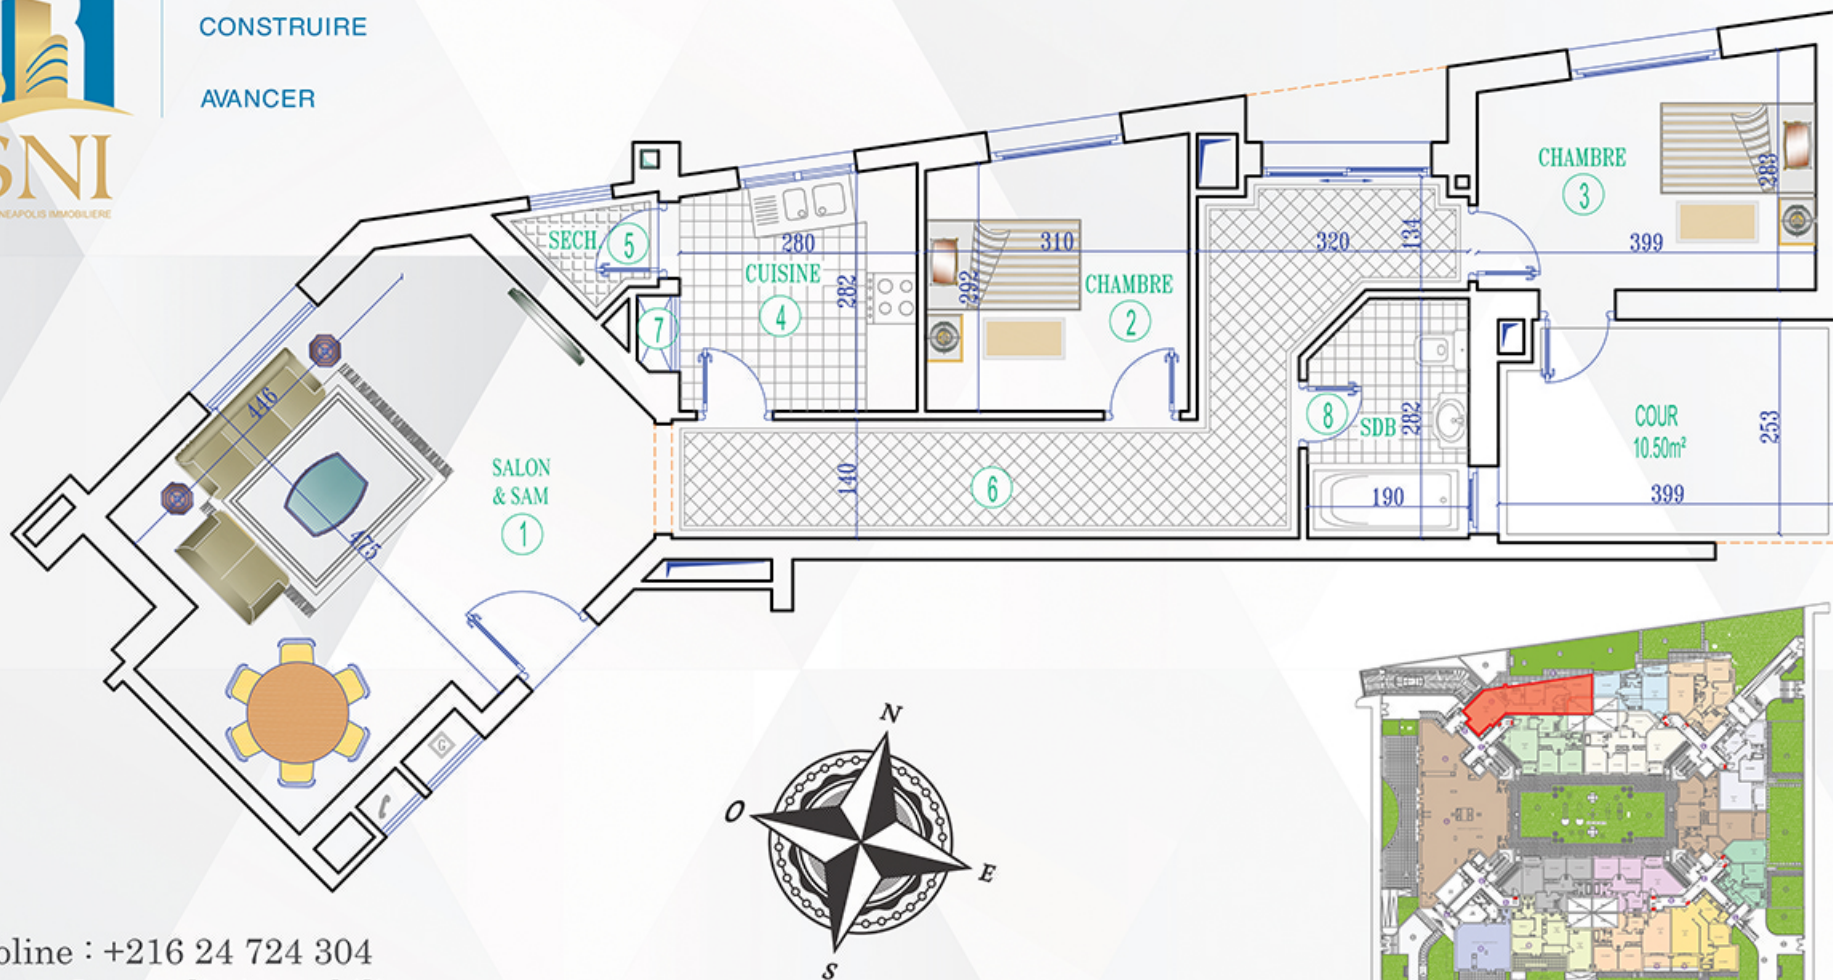

Infoline : +216 24 724 304
contact@neapolis-immobiliere.com
www.neapolis-immobiliere.com

APPARTEMENT
BLOC A - RDC

A.01

TYPE D'APPARTEMENT S+2
SURFACE TOTALE 143M²

PROJET IMMOBILIER

CITÉ EL GHAZELA

RÉSIDENCE
EMNA

L'ARIANA